


# PLANIMETRIA ACCESSO MANUTENTORI PIANO TERRA

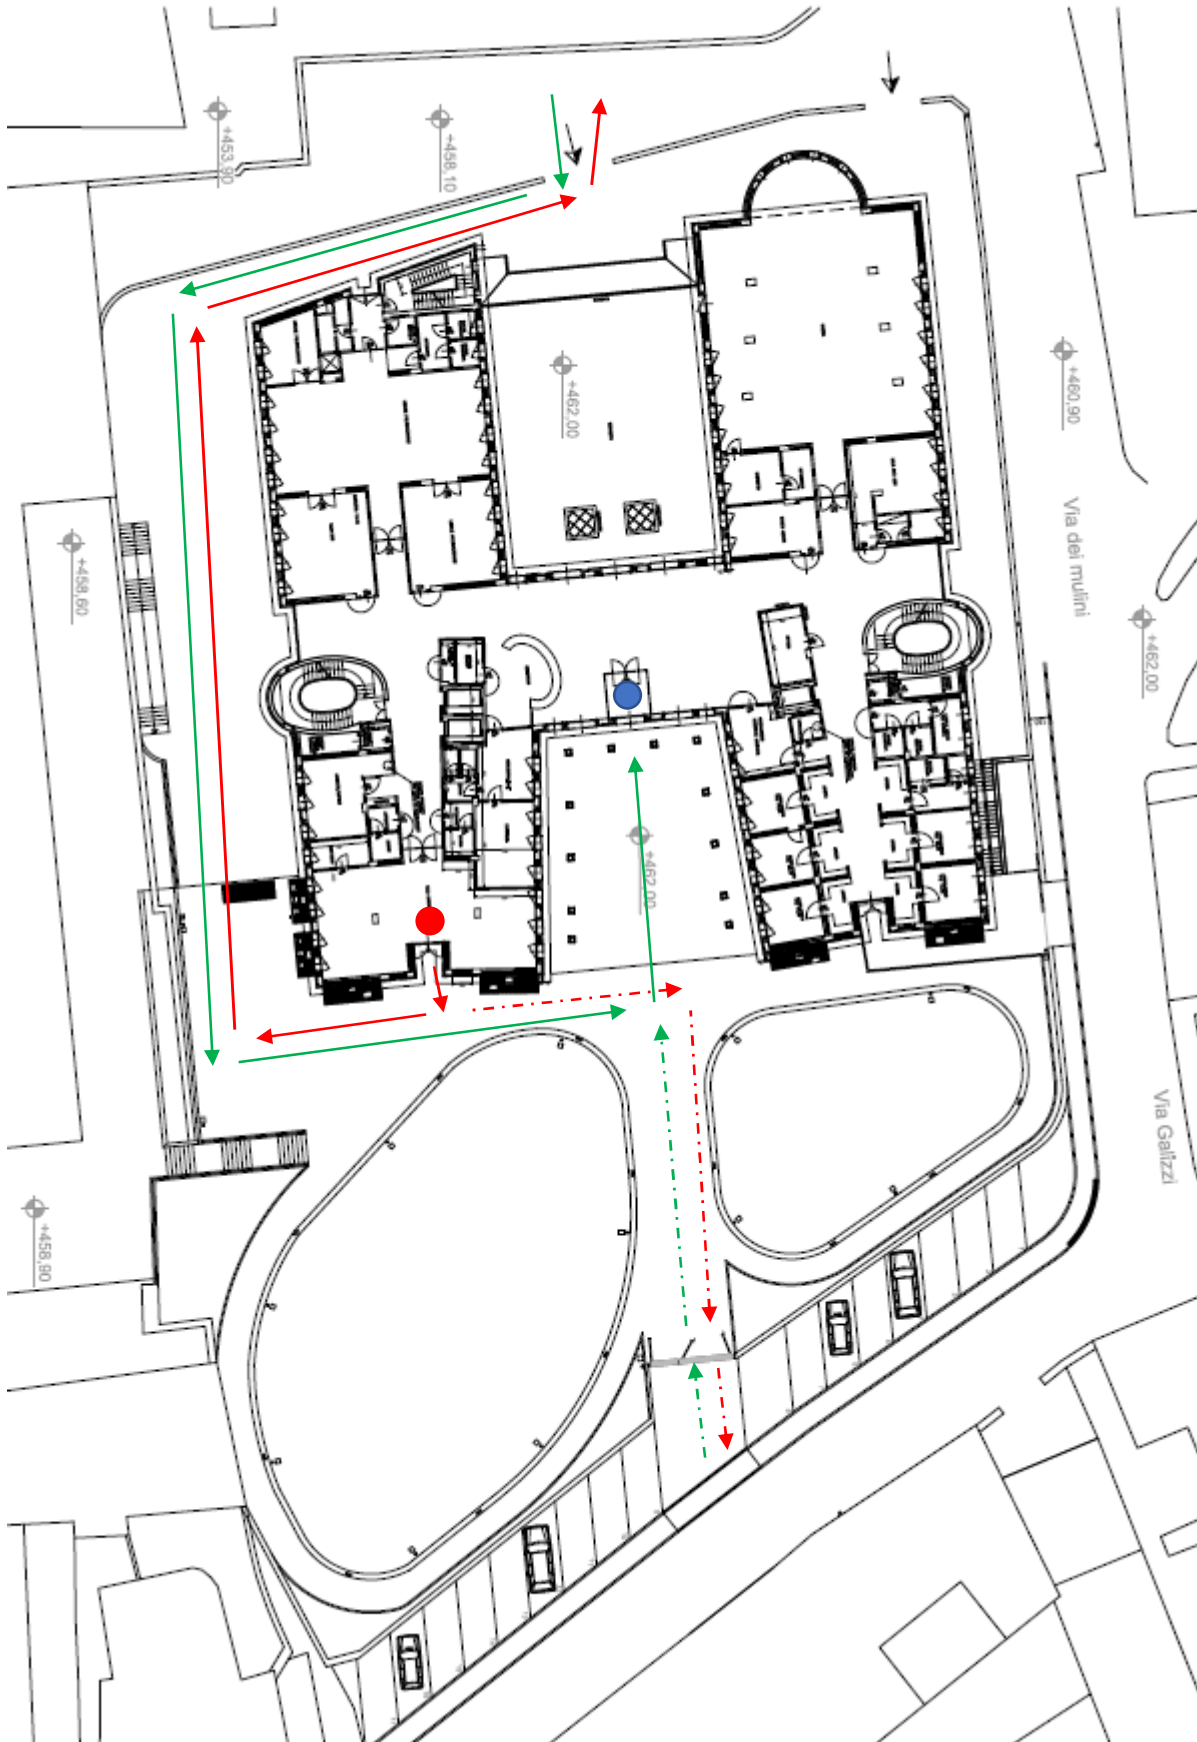

- PERCORSO INGRESSO
- PERCORSO USCITA
- TRIAGE
- SVESTITONE
- ECCEZIONALMENTE: - - - - - → INGRESSO ALTERNATIVO
- - - - - → USCITA ALTERNATIVA